

ΕΦΗΜΕΡΙΣ ΤΗΣ ΚΥΒΕΡΝΗΣΕΩΣ
ΤΗΣ ΕΛΛΗΝΙΚΗΣ ΔΗΜΟΚΡΑΤΙΑΣ

ΕΝ ΑΘΗΝΑΙΣ ΤΗι 18 ΝΟΕΜΒΡΙΟΥ 1981 | ΤΕΥΧΟΣ ΤΕΤΑΡΤΟΝ | ΑΡΙΘΜΟΣ ΦΥΛΛΟΥ 666

ΠΕΡΙΕΧΟΜΕΝΑ

ΑΠΑΛΛΟΤΡΙΩΣΕΙΣ

ΑΝΑΚΟΙΝΩΣΕΙΣ

Ἀριθ. 24328 (1)

Περὶ εἰδοποιήσεως παρακαταθέσεως ἀπὸ τὴ ΔΕΗ ἀποζημιώσεως γιὰ ἀναγκαστικὴ ἀπαλλοτρίωση ἀκινήτων στὸ Νομὸ Τρικάλων. Υ/Σ 150/15 KV Τρικάλων ΙΙ.

Η ΔΗΜΟΣΙΑ ΕΠΙΧΕΙΡΗΣΗ ΗΛΕΚΤΡΙΣΜΟΥ

Σύμφωνα μὲ τὶς διατάξεις τῶν ἄρθρων 7 καὶ 8 τοῦ Ν.Δ. 797/71 «περὶ ἀναγκαστικῶν ἀπαλλοτριώσεων» πληροφοροῦμε ὅλους ὅσοι:

α) Ἔχουν δικαιώματα κυριότητας ἢ ἄλλα ἐμπράγματα δικαιώματα ἢ

β) Ἔχουν ἐγγράψει ὑποθήκη ἢ ἔχουν ἐπιβάλει κατάσχεση ἢ μὲ ὁποιοδήποτε τρόπο διεκδικοῦν τὰ ἀκίνητα ποὺ βρίσκονται στὴν Κοινότητα Λόγγου τοῦ Νομοῦ Τρικάλων καὶ ἔχουν ἀπαλλοτριωθεῖ μὲ τὴ Β. 1773/1602/80 (ΦΕΚ Δ'626/80) ἀπόφαση τῶν Ὑπουργῶν Οἰκονομικῶν καὶ Βιομηχανίας—Ἐνεργείας γιὰ τὴν ἐγκατάσταση τοῦ Υ/Σ 150/15 KV Τρικάλων ΙΙ, τὰ ἑξῆς:

Ἡ ἀποζημίωση ποὺ καθόρισε ἡ 493/1981 ἀπόφαση τοῦ Μονομελοῦς Πρωτοδικείου Τρικάλων γιὰ τὰ ἀνωτέρω ἀκίνητα καὶ γιὰ τὰ συστατικὰ καὶ παραρτήματα αὐτῶν, ἔχει κατατεθεῖ στὸ Ταμεῖο Παρακαταθηκῶν καὶ Δανείων μὲ τὸ 642672/30.10.1981 γραμμάτιο συστάσεως παρακαταθήκης, ποσοῦ δραχμῶν δύο ἑκατομμυρίων διακοσίων τριῶν χιλιάδων ἐννεακοσίων σαράντα (2.203.940).

Τὰ ἀνωτέρω ἀκίνητα εἰκονίζονται στὸ 36936/2.5.79 κτηματολογικὸ διάγραμμα—πίνακα.

Ἡ ἀνωτέρω ἀποζημίωση εἶναι ἀποδεκτὰ στοὺς δικαιούχους ποὺ θὰ ἀναγνωρισθοῦν σύμφωνα μὲ τὸ νόμο.

Ἀθῆναι, 9 Νοεμβρίου 1981

Ὁ Νομικὸς Σύμβουλος
Γ. Δ. ΜΗΛΑΣ

ΠΟΛΕΟΔΟΜΙΑ

ΑΠΟΦΑΣΕΙΣ

Ἀριθ. Γ.50823/3542 (2)

Περὶ ἀκυρώσεως τῆς ἀριθ. 1342/1981 ἀποφάσεως τοῦ Νομάρχη Βοιωτίας.

Ο ΥΠΟΥΡΓΟΣ
ΧΩΡΟΤΑΞΙΑΣ, ΟΙΚΙΣΜΟΥ ΚΑΙ ΠΕΡΙΒΑΛΛΟΝΤΟΣ

Ἔχοντας ὑπόψη:

1. Τὶς διατάξεις α) τοῦ ἀπὸ 17.7.1923 Ν. Δ/τος «περὶ σχεδίων πόλεων κ.λπ.» (ΦΕΚ 228/Α'), ὅπως μεταγενέστερα τροποποιήθηκε, β) τοῦ ἄρθρου 8 τοῦ Ν. 3200/1955 «περὶ διοικητικῆς ἀποκεντρώσεως (ΦΕΚ 97/Α'), γ) τοῦ Α.Ν. 314/68 «περὶ παροχῆς εἰς τὸν Ὑπουργὸν Βορείου Ἑλλάδος καὶ τοὺς Νομάρχας ἁρμοδιότητος ἐπὶ θεμάτων ἐγκρίσεως, ἐπεκτάσεως ἢ τροποποιήσεως σχεδίων πόλεων καὶ κωμῶν» (ΦΕΚ 47/Α'), ὅπως συμπληρώθηκε μὲ τὸ ἀριθ. 1118/71 Ν. Δ/γμα «περὶ τροποποιήσεως καὶ συμπληρώσεως τοῦ Α.Ν. 314/68 (ΦΕΚ 220/Α'), δ) τοῦ Ν. Δ/τος, 532/70 «περὶ συμπληρώσεως τῶν διατάξεων περὶ διοικητικῆς ἀποκεντρώσεως (ΦΕΚ 103/Α').

2α. Τὸν Ν. 1032/1980 «περὶ συστάσεως Ὑπουργείου Χωροταξίας, Οἰκισμοῦ καὶ Περιβάλλοντος» (ΦΕΚ 75/Α/80) καὶ εἰδικώτερα τὰ ἄρθρα 2 καὶ 3 αὐτοῦ, ε) τὶς προσφυγὲς τῶν Νικολοπούλου καὶ Κοκοράκη ποὺ ὑποβλήθηκαν ἐμπρόθεσμα καὶ στρέφεται κατὰ τῆς παραπάνω νομαρχιακῆς ἀποφάσεως.

Ἐπειδὴ κατὰ τὸ ἄρθρο 9 τοῦ Ν. Δ/τος τῆς 17.7.1923, γιὰ τὴν ἐπιβολὴ ἢ τροποποίηση ὅρων καὶ περιορισμῶν δομήσεως πρέπει νὰ ἐκτιμοῦνται κυρίως πολεοδομικὰ κριτήρια ποὺ ν' ἀναφέρονται σὲ λόγους ὑγιεινῆς, ἀσφαλείας καὶ γενικὰ τῆς πόλεως οἰκονομίας καὶ αἰσθητικῆς. Συνεπῶς γιὰ τὴν μεταβολὴ ἢ τροποποίηση τῶν ὅρων καὶ περιορισμῶν δομήσεως ἀπαιτεῖται νὰ προκύπτουν καὶ νὰ δικαιολογοῦνται ἀπὸ τὰ στοιχεῖα τοῦ φακέλλου τὰ πολεοδομικὰ κριτήρια στὰ ὁποῖα στηρίχθηκε ἡ νέα κανονικὴ ρύθμιση.

Στὴν προκειμένη περίπτωση, ὅπως προκύπτει ἀπὸ τὰ στοιχεῖα τοῦ φακέλλου καὶ συγκεκριμένα ἀπὸ τὴν 86/1980 ἀπόφαση τοῦ Δημοτικοῦ Συμβουλίου Ἀλιάρτου, ἡ τροποποίηση τῶν ὅρων δομήσεως καὶ ἡ μετατροπὴ τοῦ συστήματος δομήσεως ἀπὸ «πανταχόθεν ἐλεύθερον σὲ «συνεχές», ἔγινε ὕστερα ἀπὸ αἴτηση ἰδιωτῶν ποὺ ἐπιθυμοῦσαν ἐπέκταση καὶ προσθήκη ὀρόφων στὶς οἰκοδομές τους. Δηλαδὴ στὴ λήψη τῆς ἀποφάσεως τοῦ Δημοτικοῦ Συμβουλίου πρυτάνευσε τὸ ἰδιωτικὸ συμφέρον. Καὶ δὲν ἀποκλείεται βέβαια κατὰ τὴν πολεοδομικὴ ρύθμιση νὰ λαμβάνονται ὑπόψη καὶ τὰ ἰδιωτικὰ συμφέροντα ἀλλὰ αὐτὸ πρέπει νὰ εἶναι δευτερεῦον στοιχεῖο. Βέβαια ἡ προσβαλλομένη νομαρχιακὴ ἀπόφαση ἀναφέρει ὅτι ἡ τροποποίηση ἐπιβάλλεται γιὰ λόγους αἰσθητικοὺς καὶ πολεοδομικοὺς πλὴν ὅμως ἐν ὄψει τῶν λοιπῶν στοιχείων τοῦ φακέλλου ἡ αἰτιολογία αὐτὴ δὲν κρίνεται ἀρκετή, γιατὶ θὰ ἔπρεπε νὰ ἀναφερθεῖ ἡ ὠφέλεια ποὺ θὰ προκύψει γιὰ τὴν πόλη ἀπὸ τὴν ρύθμιση αὐτὴ ἢ ἄλλοι ἐξειδικευμένοι πολεοδομικοὶ λόγοι ποὺ δικαιολογοῦν τὴν μεταβολὴ τοῦ συστήματος καὶ τῶν ὅρων δομήσεως.

Ἐπειδὴ ἡ ἔλλειψη ἀρκετῆς αἰτιολογίας συνιστᾶ παράβαση νόμου, πρέπει νὰ γίνουν δεκτὲς οἱ προσφυγὲς νὰ ἀκυρωθεῖ ἡ Νομαρχιακὴ ἀπόφαση ὡς μὴ ἀρκετὰ δικαιολογημένη νὰ ἀναπεμφθεῖ ἡ ὑπόθεση στὸν ἴδιο Νομάρχη γιὰ ἐπανεξέταση, γι' αὐτό, ἀποφασίζουμε:

1. Δεχόμαστε τὶς προσφυγὲς τῶν Γεωργίου Κοκοράκη καὶ Ἀμαλίας Νικολοπούλου.

2. Ἀκυρώνουμε τὴν ἀριθ. 1342/1981 ἀπόφαση τοῦ Νομάρχη Βοιωτίας.

3. Ἀναπέμπουμε τὴν ὑπόθεση στὸν ἴδιο Νομάρχη γιὰ ἐπανεξέταση.

Ἡ ἀπόφαση αὐτὴ νὰ δημοσιευθεῖ στὴν Ἐφημερίδα τῆς Κυβερνήσεως.

Ἀθῆναι, 6 Νοεμβρίου 1981

Ο ΥΠΟΥΡΓΟΣ
ΑΝΤΩΝΙΟΣ ΤΡΙΤΣΗΣ

Ἀριθ. Χ.9277 (3)

Περὶ ἀναγνωρίσεως τῆς παρόδου τῆς ὁδοῦ Φειζοπούλου στὸ Αἴγιο, Ν. Ἀχαΐας ὅτι προϋπάρχει τοῦ ἔτους 1923.

Ο ΝΟΜΑΡΧΗΣ ΑΧΑΪΑΣ

Ἔχοντας ὑπόψη:

1. Τὶς διατάξεις τῆς παρ. 4 τοῦ ἄρθρου 20 τοῦ ἀπὸ 16.7.1923 Ν.Δ. «περὶ Σχεδίων πόλεων κ.λπ.» καθὼς καὶ τὸ Β.Δ. ἀπὸ 4.1.1924, ποὺ καθορίζει ὅτι τὸ ἄρθρο 20 ἰσχύει ἀπὸ 1.6.1924.

2. Τὶς διατάξεις τοῦ Νόμου 3200/55 «περὶ Ἀποκεντρώσεως» καὶ τὸ Β.Δ. ἀπὸ τὶς 28.6.55 «περὶ ἐξαιρέσεως ἀπὸ τὴν ἁρμοδιότητα τῶν Νομαρχῶν ἀντικειμένων ἁρμοδιότητος Ὑπουργ. Δημ. Ἔργων».

3. Τὶς διατάξεις τοῦ Ν.Δ. 1018/71 «περὶ τροποποιήσεως καὶ συμπληρώσεως τοῦ Α.Ν. 314/68 «περὶ παροχῆς εἰς τὸν Ὑπουργὸν Βορ. Ἑλλάδος καὶ τοὺς Νομάρχας ἁρμοδιοτήτων».

4. Τὴν αἴτηση τοῦ Κων/νου καὶ Μιχάλη Μπαλῆ, μὲ τὴν ὁποία ζητᾶ τὴν ἀναγνώριση τῆς Παρόδου Φειζοπούλου ἡ ὁποία βρίσκεται μέσα στὸ σχέδιο πόλεως Αἰγίου ὡς ὁδοῦ ποὺ ὑπῆρχε πρὶν ἀπὸ τὸ ἔτος 1923.

5. Τὸ ἔγγραφο ἀρ. 6937/81 Τμ. Πολεοδ. Ἐφαρμογῶν, μὲ τὸ ὁποῖο ὑποβλήθηκε τοπογραφικὸ διάγραμμα κ.λπ. σχετικά.

6. Τὰ συμβόλαια ἀρ. 13855/1896, 17550/1920, 1056/1923, 14383/1924 (553/1951 δικαστικὴ ἀπόφαση), 7506/1952, 12185/1981, 12186/1981 συμβολαιογράφων Δ. Ἀναστασοπούλου, Μ. Μητροπούλου, Πρωτ. Πατρῶν, Δ. Μεντζελοπούλου, Γ. Γεωργοπούλου ἀπὸ τὰ ὁποῖα προκύπτει ὅτι ἡ Πάροδος ὁδοῦ Φειζοπούλου, ἡ ὁποία βρίσκεται μέσα στὸ σχέδιο πόλεως σχηματίσθηκε πρὶν ἀπὸ τὴν ἰσχὺ τοῦ προαναφερομένου Δ/γματος καὶ χωρὶς μεταβολὴ τῶν διαστάσεων αὐτῆς.


7. Τὴ σύμφωνη γνώμη τοῦ Ν.Σ.Δ.Ε., ποὺ διατυπώθηκε στὸ ἀρ. 23/23/26.8.81 Πρακτικό του, ἀποφασίζουμε:

Ἀναγνωρίζουμε ὅτι ἡ Πάροδος (Φειζοπούλου), ποὺ βρίσκεται μέσα στὸ ρυμοτομικὸ σχέδιο Αἰγίου σχηματίσθηκε πρὶν τὸ ἔτος 1923 καὶ ἐφαρμόζονται σ' αὐτὴ ὅλες οἱ διατάξεις ποὺ ἰσχύουν καὶ γιὰ τοὺς ἐγκεκριμένους δρόμους τοῦ ρυμοτομικοῦ σχεδίου Αἰγίου στὴν περιοχὴ αὐτὴ καὶ εἰδικότερα ὅπως φαίνεται στὸ συνημμένο τοπογραφικὸ διάγραμμα τοῦ Ἀρχ. Μηχ. Χρήστου Θανασούλια καὶ μὲ στοιχεῖα ΑΒΓΔ ΕΖΗΘΙΚΑ.

Ἡ ἀπόφαση αὐτὴ νὰ δημοσιευθεῖ στὴν Ἐφημερίδα τῆς Κυβερνήσεως.

Πάτραι, 21 Σεπτεμβρίου 1981

Ὁ Νομάρχης
ΝΙΚ. ΧΑΝΟΣ

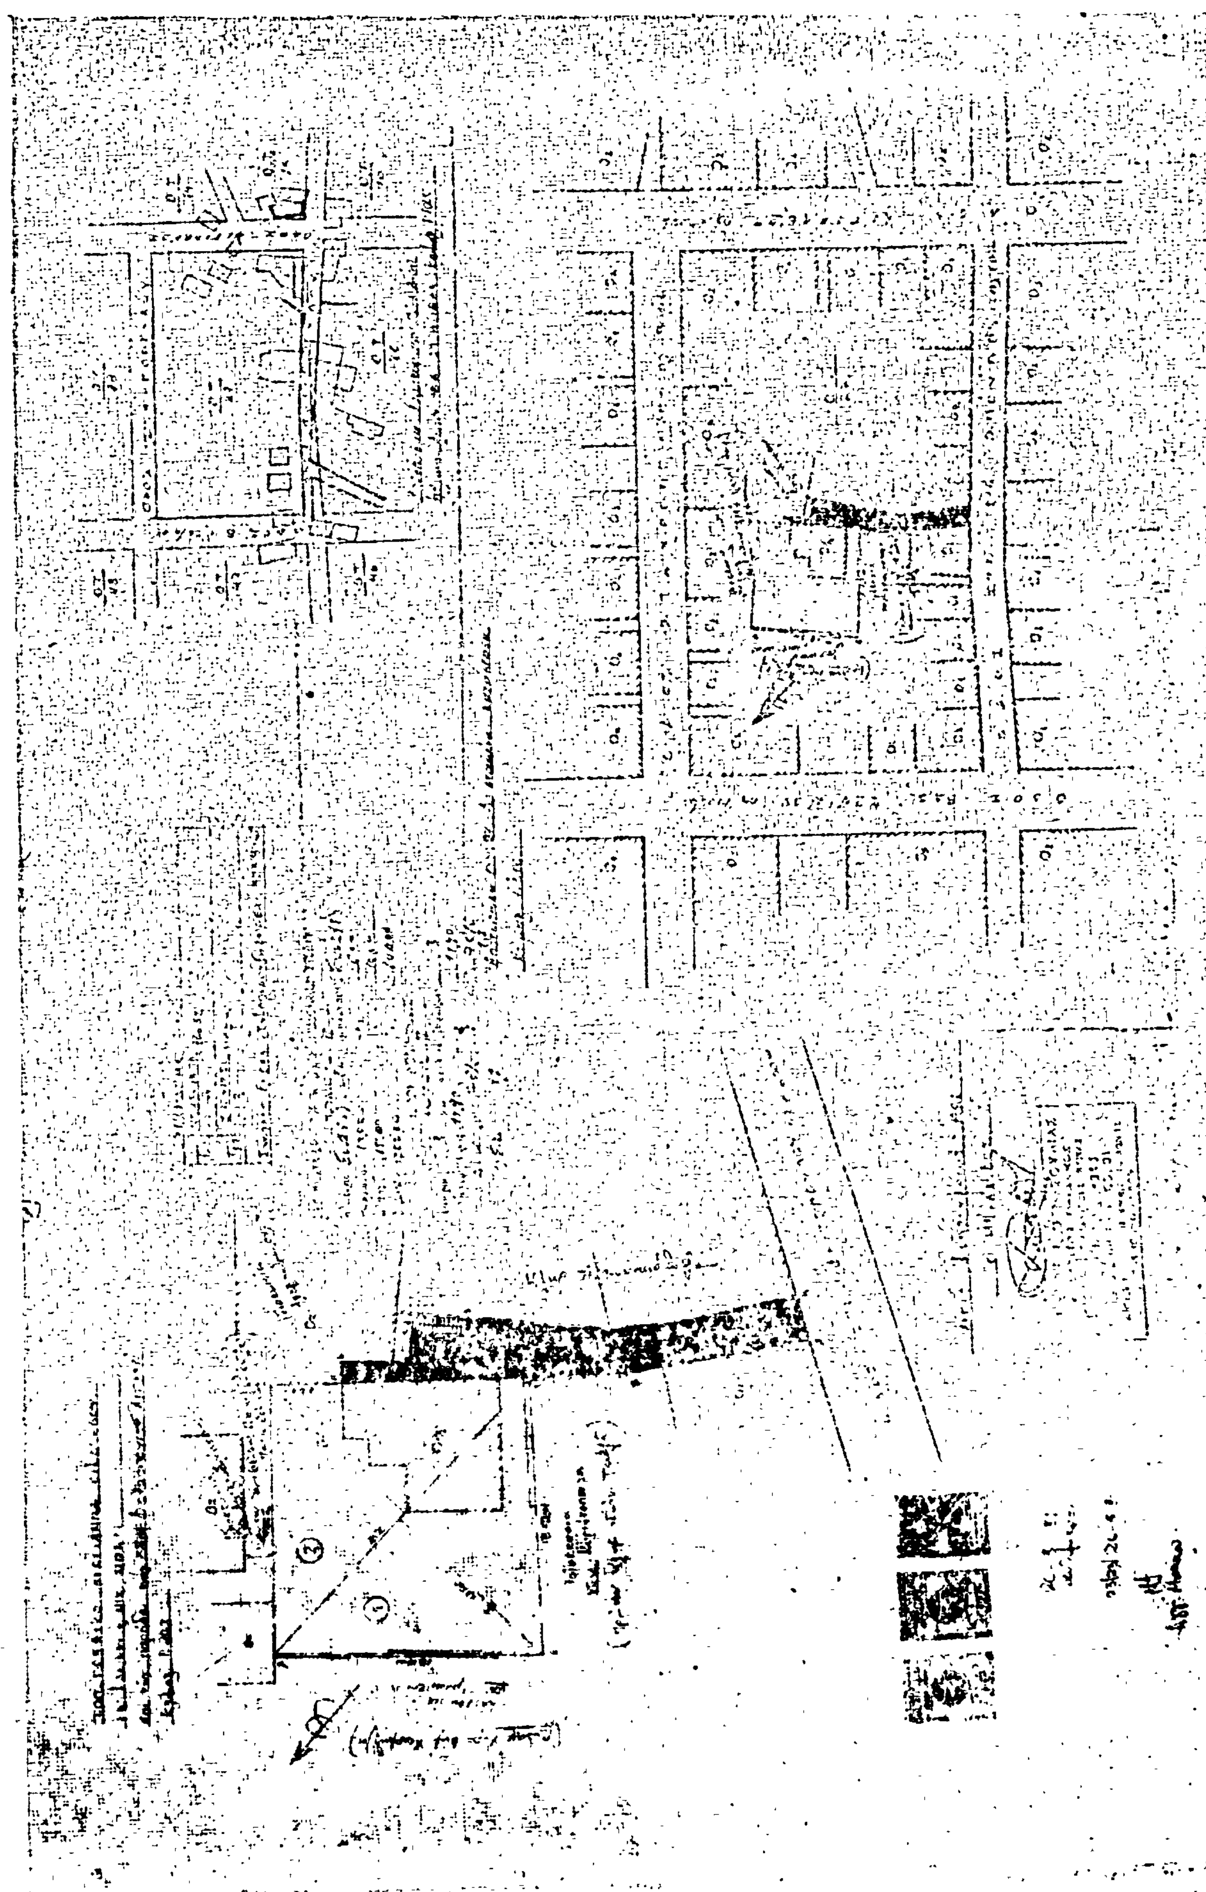

Ἀριθ. 1-10776 (4)

Περὶ ἐγκρίσεως τροποποιήσεως σχεδίου πόλεως Ὀρεστιάδος Ν. Ἕβρου.

Ο ΝΟΜΑΡΧΗΣ ΕΒΡΟΥ

Ἔχοντας ὑπόψη :

1. Τὶς διατάξεις τοῦ ἀπὸ 17.7.1923 Ν.Δ. «περὶ σχεδίων πόλεων κ.λ.π.», ὅπως μεταγενέστερα τροποποιήθηκαν καὶ συμπληρώθηκαν.

2. Τὶς διατάξεις τοῦ Α.Ν. 314/1968 «περὶ παροχῆς εἰς τοὺς Νομάρχας ἁρμοδιότητος ἐπὶ θεμάτων ἐγκρίσεως ἐπεκτάσεως ἢ τροποποιήσεως σχεδίων πόλεων καὶ κωμῶν».

3. Τὶς διατάξεις τοῦ Ν.Δ. 1018/71 «περὶ τροποποιήσεως καὶ συμπληρώσεως τοῦ Α.Ν. 314/1968».

4. Τὴν ἀρ. 98/1981 ἀπόφαση τοῦ Δημοτικοῦ Συμβουλίου Ὀρεστιάδος, μὲ τὴν ὁποία ἐγκρίνεται ἡ τροποποίηση τοῦ σχεδίου πόλεως μὲ τὴν κατάργηση τοῦ πράσινου στὸ Ο.Τ. τῆς πλατείας 12ης Αὐγούστου μεταξὺ τῶν Ο.Τ. 67 καὶ 69 καὶ τὴ μετατροπή του σὲ οἰκοδομήσιμο χῶρο.


5. Τὴν ἀριθμ. 207/16.9.1981 γνωμοδότηση τοῦ Νομαρχιακοῦ Συμβουλίου Δημοσίων Ἔργων Τμ. Ν. Ἕβρου, ἀποφασίζουμε :

Ἐγκρίνουμε τὴν τροποποίηση τοῦ σχεδίου πόλεως Ὀρεστιάδος μὲ τὴν κατάργηση τοῦ πράσινου στὸ Ο.Τ. τῆς πλατείας 12ης Αὐγούστου μεταξὺ τῶν Ο.Τ. 67 καὶ 69 καὶ τὴ μετατροπή του σὲ οἰκοδομήσιμο χῶρο καὶ στὴν ἐπέκταση τῆς ὁδοῦ Σόλωνος μέχρι συναντήσεώς της μὲ τὴν ὁδὸν Κων/πόλεως ὅπως φαίνεται στὸ συνημμένο τοπογραφικὸ διάγραμμα.

Ἡ ἀπόφαση αὐτὴ νὰ δημοσιευθεῖ στὴν Ἐφημερίδα τῆς Κυβερνήσεως.

Ἀλεξανδρούπολη, 17 Σεπτεμβρίου 1981

Ὁ Νομάρχης
ΧΑΡ. ΛΙΝΑΡΔΟΠΟΥΛΟΣ

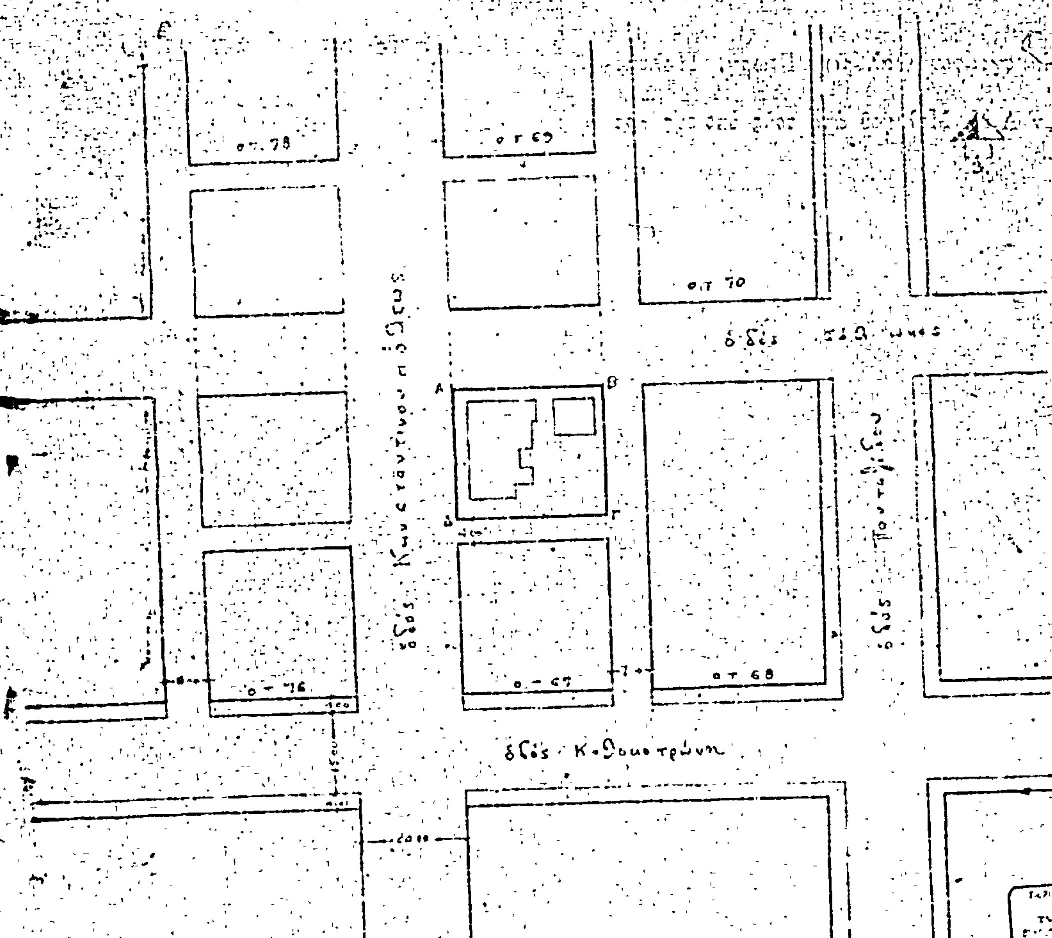
ΚΛΙΜΑΞ 1:500
ο.τ. 78
ο.τ. 69
ο.τ. 70
ο.τ. 76
ο.τ. 67
ο.τ. 68
Α
Β
Γ
Δ
ὁδὸς Κ. Θουστρώνη



Ἀριθ. Τ.Π. 6436 (5)

Περὶ ἀναγνωρίσεως παρόδου ὁδῶν Διάκου καὶ Ζακούλα στὴ Στυλίδα Ν. Φθιώτιδος, ὅτι ὑπάρχει πρὶν ἀπὸ τὸ 1923 καὶ χαρακτηρισμοῦ αὐτῆς ὡς διατηρητέας.

Ο ΝΟΜΑΡΧΗΣ ΦΘΙΩΤΙΔΟΣ

Σύμφωνα μέ:

1. Τὶς διατάξεις: α) Τοῦ ἀπὸ 17.7.1923 Ν.Δ. «περὶ σχεδίων πόλεων, κωμῶν καὶ συνοικισμῶν τοῦ Κράτους καὶ ἀνεγέρσεως αὐτῶν», β) τοῦ Β.Δ. 712/1970, ὅπως τροποποιήθηκε μὲ τὰ 677/71 καὶ 1948/1972 Β.Δ., γ) τοῦ Ν. 3200/1955 «περὶ διοικητικῆς ἀποκεντρώσεως», ὅπως ἔχει συμπληρωθεῖ καὶ τροποποιηθεῖ μεταγενέστερα, δ) τὴν 17/81 γνωμοδότηση τοῦ Συμβουλίου Δημοσίων Ἔργων τῆς Νομαρχίας.

2. Τὴν ἀπὸ 29.5.1981 αἴτηση τῶν Βασιλικῆς καὶ Ξανθῆς Πάλλα.

3. Τοὺς ἀκολούθους τίτλους ἰδιοκτησίας: 434/18.3.1914 συμβόλαιο τοῦ Συμβολαιογράφου Φαλάρων Γεωργ. Πολυμεροπούλου καὶ τὸ ὑπ' ἀριθ. 9866/30.10.59 συμβόλαιο τοῦ Συμβολαιογράφου Φαλάρων Α.Ν. Μελιγοῦ ἀπὸ τοὺς ὁποίους προκύπτει ὅτι ἡ πάροδος ὁδῶν Διάκου καὶ Ζακούλα ὑπάρχει πρὶν ἀπὸ τὸ 1923.

4. Τὸ τοπογραφικὸ σχεδιάγραμμα τοῦ Πολιτικοῦ Μηχανικοῦ Παναγιώτη Γώγου.

5. Τὸ ἀπὸ Τ.Υ. 4119/27.3.73 ρυμοτομικὸ σχέδιο πόλεως Στυλίδος στὸ ὁποῖο φαίνεται ἡ ἐν λόγῳ ὁδός, ἀποφασίζουμε:

Ἀναγνωρίζουμε ὅτι ἡ πάροδος ὁδοῦ μεταξὺ τῶν ὁδῶν Διάκου καὶ Ζακούλα στὴ Στυλίδα, ὑπάρχει νομίμως πρὶν ἀπὸ τὸ ἔτος 1923, καὶ τὴ χαρακτηρίζουμε ὡς διατηρητέα.


Ἡ πάροδος αὐτὴ φαίνεται στὸ τοπογραφικὸ σχεδιάγραμμα τοῦ Πολιτικοῦ Μηχανικοῦ Παν. Γώγου μὲ τὰ στοιχεῖα Α, Β, Γ, Δ, Ε, Ζ, Ο, Ξ, Ν, Μ, Λ, Κ, Ι, Θ, Η, Α.

Ἡ ἀπόφαση αὐτὴ νὰ δημοσιευθεῖ στὴν Ἐφημερίδα τῆς Κυβερνήσεως.

Λαμία, 26 Αὐγούστου 1981

Ὁ Νομαρχεύων Διευθυντὴς
Ι. ΚΟΥΜΟΥΤΣΟΣ



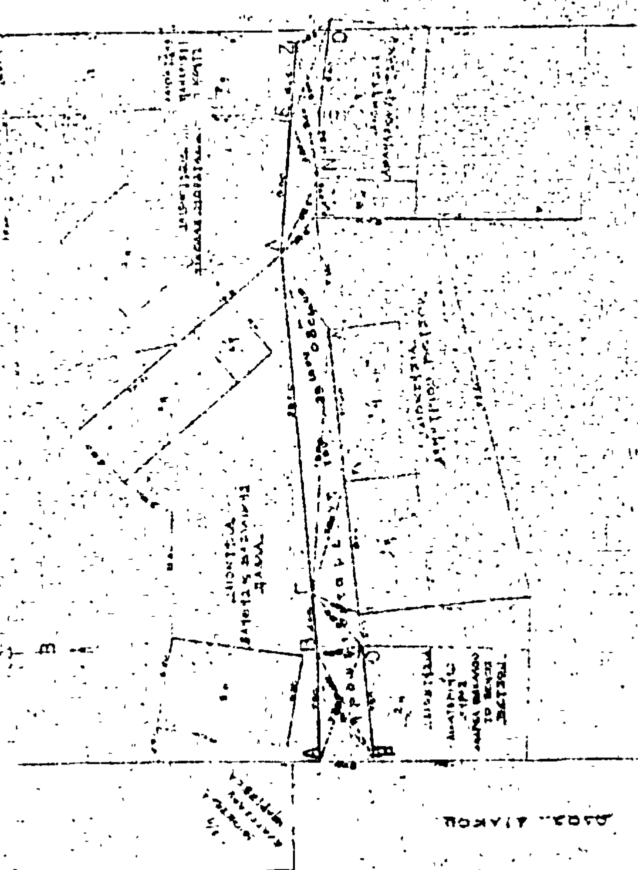

ΑΝΑΚΟΙΝΩΣΕΙΣ

Ἀριθ. οἰκ. 54252/14652 (6)

Περὶ εἰδοποιήσεως τῆς Παρακαταθέσεως ἀποζημιώσεως ἀκινήτων ρυμοτομουμένων κατὰ τὴν ἐφαρμογὴ τοῦ ρυμοτομικοῦ σχεδίου Ταύρου Ἀττικῆς στὶς ὁδοὺς Δωρίδος καὶ Ἀμαλίας.

Ο ΥΠΟΥΡΓΟΣ ΧΩΡΟΤΑΞΙΑΣ, ΟΙΚΙΣΜΟΥ ΚΑΙ ΠΕΡΙΒΑΛΛΟΝΤΟΣ

Ἔχοντας ὑπόψη:

1. Τὶς διατάξεις τοῦ ἀπὸ 17.7.1923 Ν. Δ/τος «περὶ σχεδίων πόλεων, κωμῶν κλπ.».
2. Τὶς διατάξεις τοῦ Ν.Δ. 797/71 «περὶ ἀναγκαστικῶν ἀπαλλοτριώσεων».
3. Τὶς διατάξεις τοῦ Ν. 1032/80 «περὶ συστάσεως τοῦ Ὑπουργείου Χωροταξίας Οἰκισμοῦ καὶ Περιβάλλοντος».
4. Τὴν ὑπ' ἀριθ. Γ. 1266/91/21.3.1980 ἀπόφαση Ὑπ. Χ.Ο.Π. ΦΕΚ 372/13/15.4.80 «περὶ μεταβιβάσεως ἐξουσίας τοῦ Ὑπ. Χ.Ο.Π. στοὺς προϊσταμένους τῆς Γενικῆς Δ/νσεως Οἰκισμοῦ.
5. Τὴν ὑπ' ἀριθ. 2900/490/8.9.81 ἀπόφαση Ὑπουργοῦ Χ.Ο.Π. «περὶ ἐγκρίσεως πιστώσεως».

Γνωστοποιεῖ στοὺς ἰδιοκτῆτες ἀκινήτων τῶν ὁδῶν Δωρίδος καὶ Ἀμαλίας ποὺ ρυμοτομοῦνται κατὰ τὴν ἐφαρμογὴ τοῦ ρυμοτομικοῦ σχεδίου Ταύρου Ἀττικῆς καὶ σύμφωνα μὲ τὴν ὑπ' ἀριθ. 30/78 πράξη ἀναλογισμοῦ Ὑπηρ. Πολ. Ἀθηνῶν. καθὼς καὶ σὲ τυχὸν ἐνυποθήκους δανειστὲς ἐπὶ τῶν ἀκινήτων τούτων ὅτι ἡ ἀποζημίωση, ποὺ καθορίστηκε σύμφωνα μὲ τὴν ὑπ' ἀριθ. 1596/1979 ἀπόφαση τοῦ Μονομελοῦς Πρωτοδικείου Ἀθηνῶν γιὰ τὴν ἀπαλλοτρίωση τῶν ἀκινήτων, ἔχει κατατεθεῖ στὸ Ταμεῖο Παρακαταθηκῶν καὶ Δανείων ὑπὲρ τῶν κάτωθι ἰδιοκτητῶν ἤτοι:

1) Σταῦρος Ἀλεξανδρᾶτος
Ἀναστ. Ἀλεξανδράτου ΣΥΝ. ΠΟΣΟΝ: 1.892.000
2) Γαβριὴλ Ἀθανασούλης

Σχετικὰ μὲ τὴν κατάθεση αὐτὴ ἔχει ἐκδοθεῖ τὸ ὑπ' ἀριθ. 542138/22.10.81 ἰσόποσο γραμμάτιο τοῦ Ταμείου Παρακαταθηκῶν καὶ Δανείων.

Ἡ ἀνακοίνωση αὐτὴ νὰ δημοσιευθεῖ στὴν Ἐφημερίδα τῆς Κυβερνήσεως.

Ἀθῆναι, 5 Νοεμβρίου 1981

Μὲ ἐντολὴ Ὑπουργοῦ
Ὁ Διευθυντὴς
ΝΙΚ. ΚΟΚΚΟΤΑΚΗΣ

ΑΠΟ ΤΟ ΕΘΝΙΚΟ ΤΥΠΟΓΡΑΦΕΙΟ